


Fasade mot sør-øst

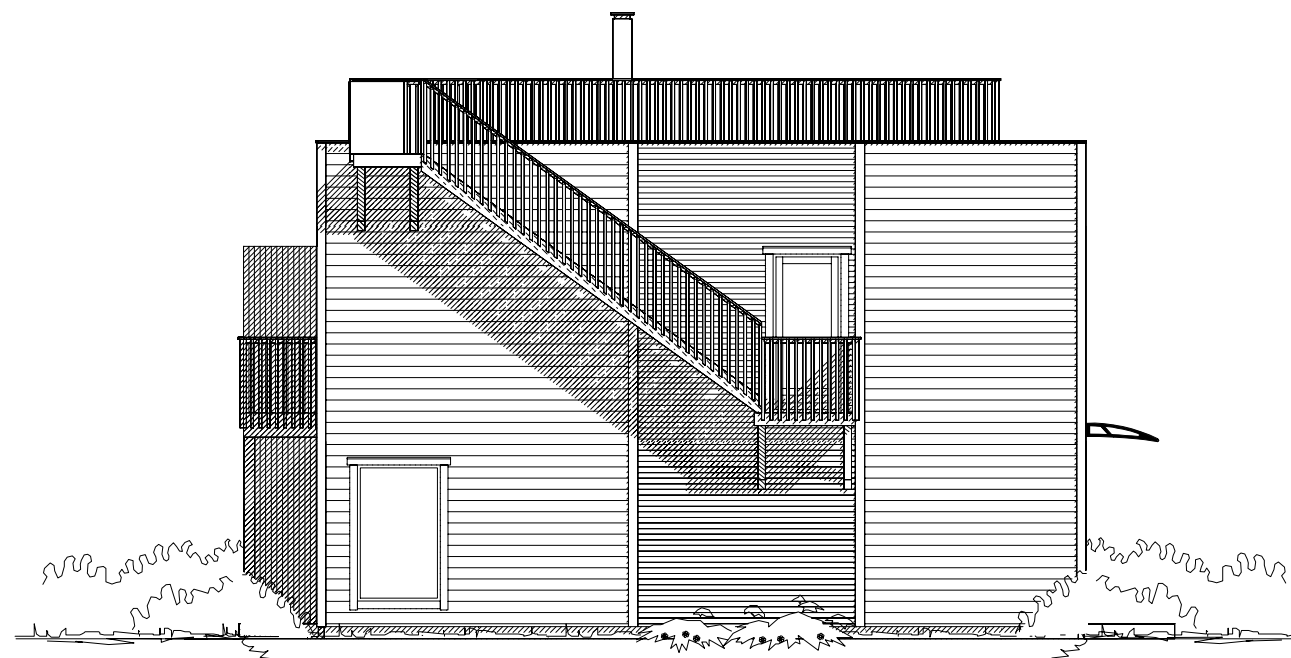


Fasade mot nord-øst

- F Endr. balkong/terrasse 03.03.2022 FBA
- E Innt. garasje/boder 21.02.2022 FBA
- D Påføring yttervegg 15.02.2022 FBA
- C Innv. endr. 07.01.2022 FBA
- B Innv. endr. + terrasse 16.12.2021 FBA
- A Endr. rekkv. takterr. 14.12.2021 FBA


Denne tegningen tilhører Hedalm Anebyhus AS og kan ikke benyttes uten skriftlig samtykke.

Tiltakshaver: Faun AS		Målestokk 1 : 100	SPnr. SP01994	Dato: 10.12.2021
Byggeplass/(Gnr./Bnr): Tangenveien 63, 1450 Nesoddtangen			Prosj. nr.	Sign.: FBA
Hustype: Utg. Funkis	Arknr. 505 Fasade 1 og 2	E-nr. : E3:56 x 2	Tegn.nr.: 9385	Rev.: F



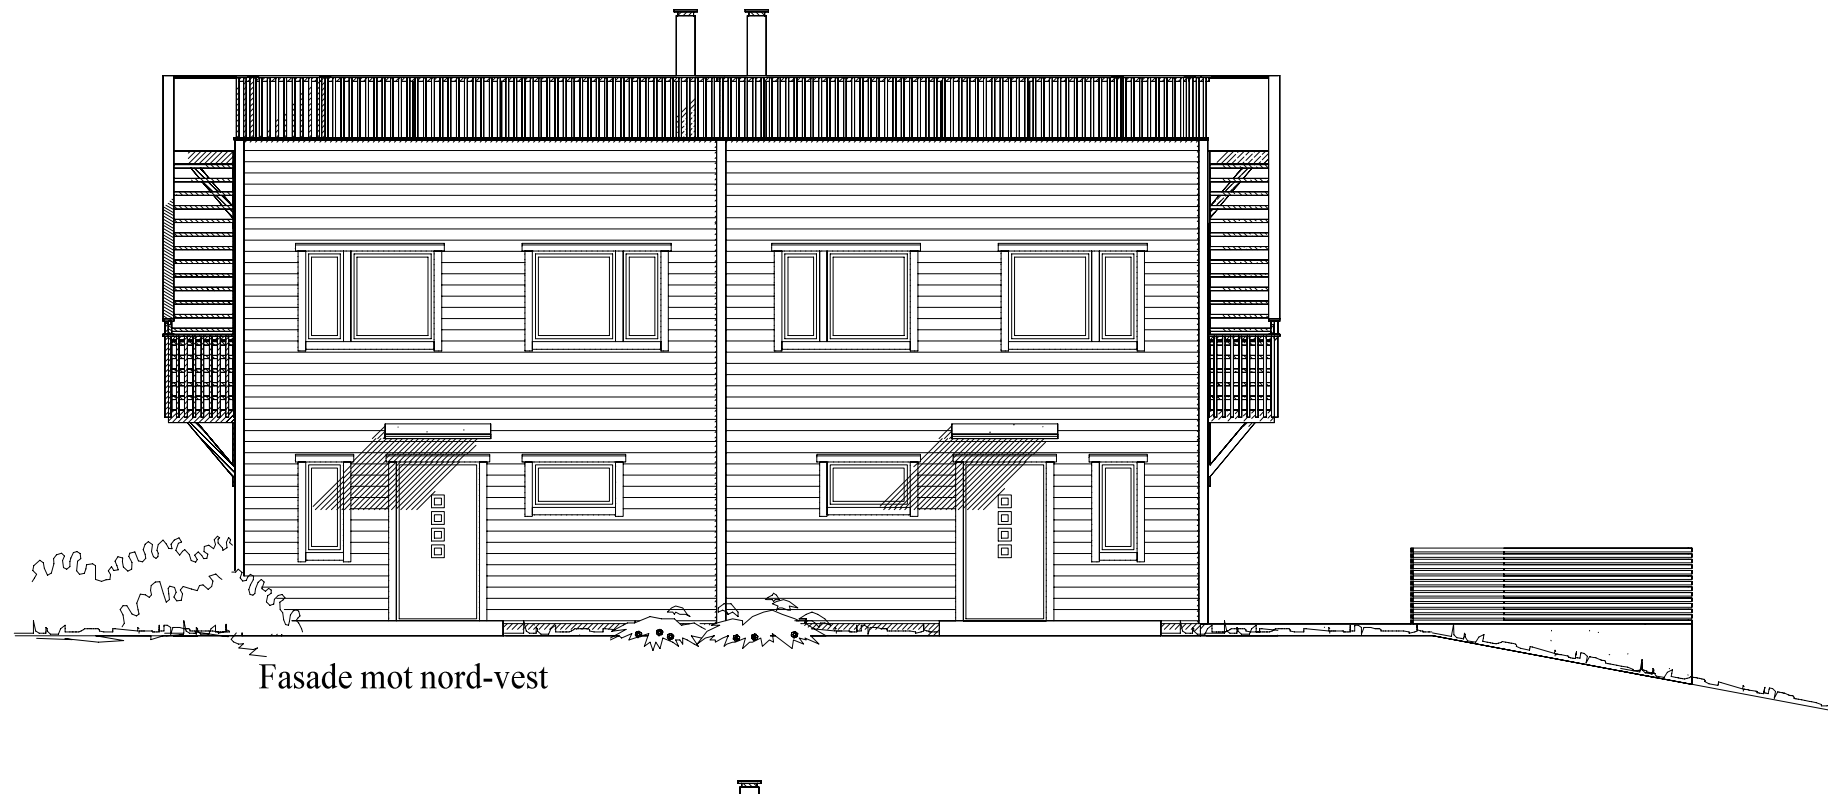

Fasade mot nord-vest

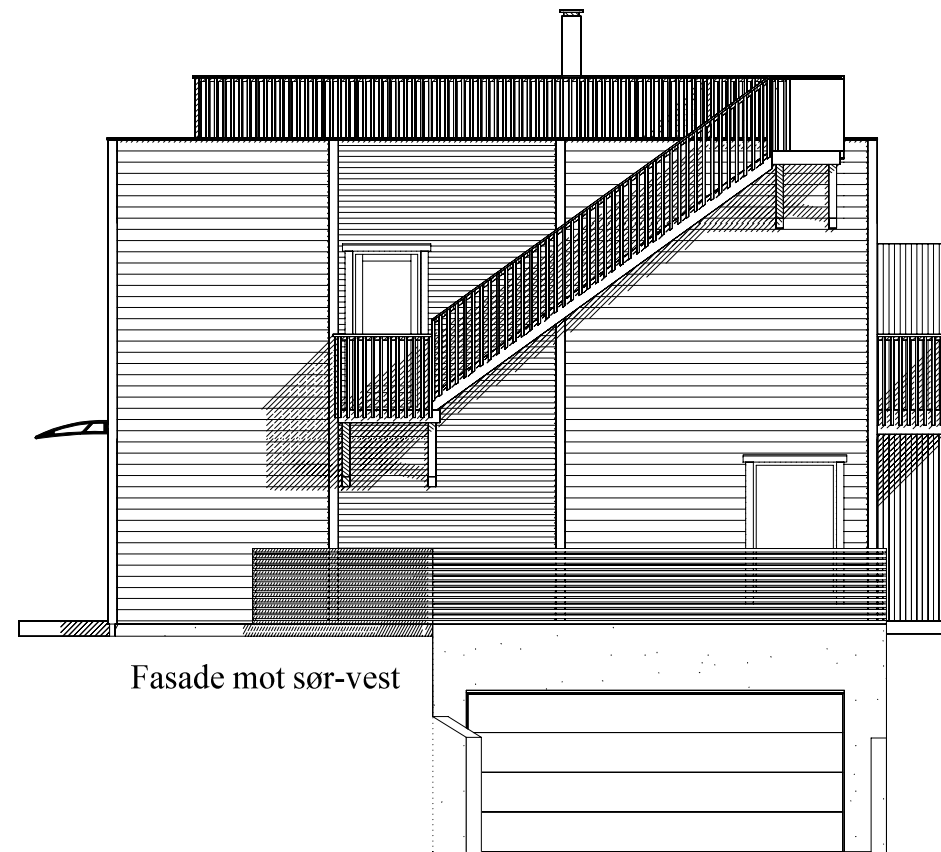

Fasade mot sør-vest

- F Endr. balkong/terrasse 03.03.2022 FBA
- E Innt. garasje/boder 21.02.2022 FBA
- D Påføring yttervegg 15.02.2022 FBA
- C Innv. endr. 07.01.2022 FBA
- B Innv. endr. + terrasse 16.12.2021 FBA
- A Endr. rekkv. takterr. 14.12.2021 FBA

Denne tegningen tilhører Hedalm Anebyhus AS og kan ikke benyttes uten skriftlig samtykke.

Tiltakshaver: Faun AS		Målestokk 1 : 100	SPnr. SP01994	Dato: 10.12.2021
Byggeplass/(Gnr./Bnr): Tangenveien 63, 1450 Nesoddtangen			Prosj. nr.	Sign.: FBA
Hustype: Utg. Funkis	Arknr. 506 Fasade 3 og 4	E-nr. : E3:56 x 2	Tegn.nr.: 9385	Rev.: F

